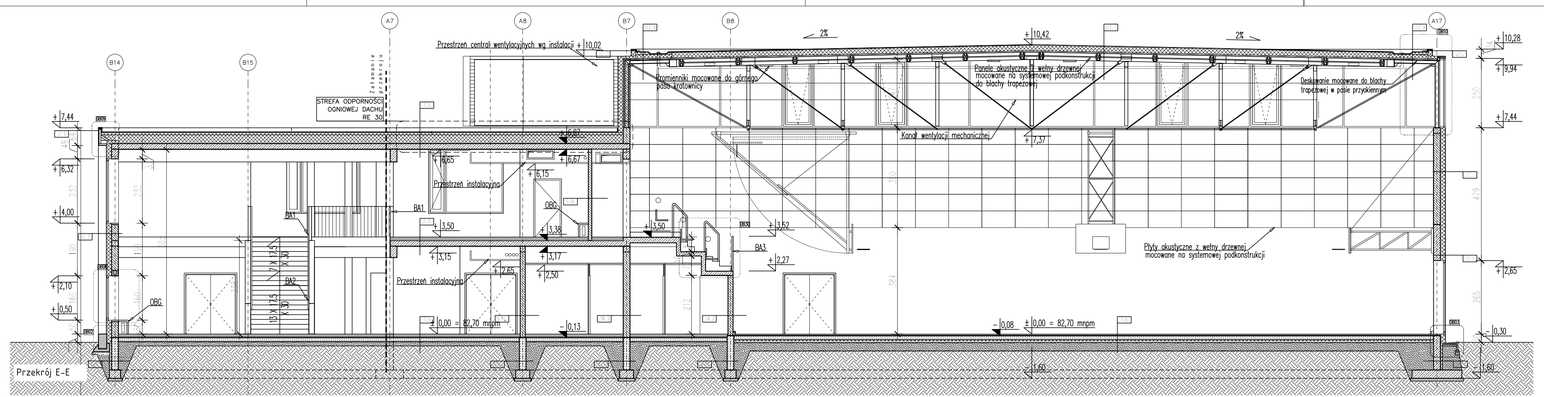

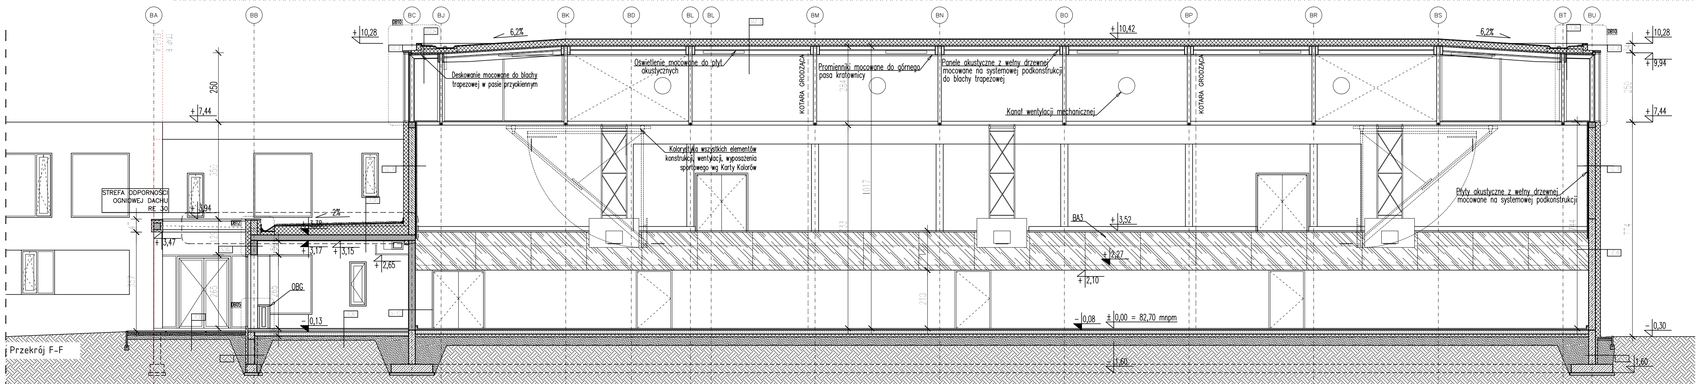

ZESTAWIENIE PRZEGRÓD POZIOMYCH

Niniejsze warstwy mają charakter uproszczony. Szczegółowe opisy przegród i zestawień materiałów wg części opisowej projektu.

STZ01

WYKOŃCZENIE POSADZKA WG PRZEZNACZENIA POMIESZCZEŃ	5+20 mm
LASTRICH CEMENTOWY, WZMOCNIONY ZBROJĄCYM	50 mm
FOLIA PAROIZOLACYJNA PE	–
STYROPIAN EPS 100	10 mm
WEWNĘTRZNY HYDROIZOLACJA	–
PŁYTA BETONOWA ZE ZBROJENIEM ROZPROSZONYM	150 mm
PODUSZKA ŻWIROWO – PIASKOWA STABILIZOWANA	min 150 mm
GRUNT RODZIMY	–

STZ02

PAPA ASFALTOWA WIERZCHNIEGO KRYCIA	4 mm
PAPA ASFALTOWA PODKŁADOWA	3 mm
WARSTWA SPADKOWA STYROPIANU EPS 100	zmienna
STYROPIAN PODŁAOKOWY	200 mm
PAROIZOLACJA BITUMICZNA W WYKŁADZIE Z FOLII ALUMINOWEJ	4 mm
ŚRODEK GRUNTUJĄCY	– mm
PŁYTA KWIETNIA WG KONSTRUKCJI	200 mm
WYKOŃCZENIE SUFITU TYNK GIPSOWY, LUB SUFIT PODWIESZANY WG RZUTÓW SUFITÓW ARCHITEKTURY	20 mm

STZ03

PAPA ASFALTOWA WIERZCHNIEGO KRYCIA	4 mm
PAPA ASFALTOWA PODKŁADOWA	3 mm
STYROPIAN EPS 100	200 mm
FOLIA PAROIZOLACYJNA PE	–
BLACHA TRAPEZOWA	45 mm
PUSTKA	180 mm
ŁOBKA AKUSTYCZNA	25 mm
PANEL AKUSTYCZNE Z WEŁNY DRZEWNEJ NA SYSTEMOWEJ PODKONSTRUKCJI	35 mm

STZ04

PAPA ASFALTOWA WIERZCHNIEGO KRYCIA	4 mm
PAPA ASFALTOWA PODKŁADOWA	3 mm
STYROPIAN EPS 100	200 mm
FOLIA PAROIZOLACYJNA PE	–
BLACHA TRAPEZOWA	45 mm
ZEBROWANIE	35 mm

STZ05

ZIMA PLAKATU O FRAKCJI 16/32	50 mm
GEOWŁÓKNINA	–
PAPA ASFALTOWA WIERZCHNIEGO KRYCIA	4 mm
PAPA ASFALTOWA PODKŁADOWA	3 mm
WARSTWA SPADKOWA STYROPIANU EPS 100	zmienna
STYROPIAN PODŁAOKOWY	200 mm
PAROIZOLACJA BITUMICZNA W WYKŁADZIE Z FOLII ALUMINOWEJ	4 mm
ŚRODEK GRUNTUJĄCY	– mm
PŁYTA KWIETNIA	200 mm
WYKOŃCZENIE SUFITU TYNK GIPSOWY, LUB SUFIT PODWIESZANY WG RZUTÓW SUFITÓW ARCHITEKTURY	200 mm

STZ06

PAPA ASFALTOWA WIERZCHNIEGO KRYCIA	4 mm
PAPA ASFALTOWA PODKŁADOWA	3 mm
PŁYTA OSB NAPRĘŻONA/NA	15 mm
KONSTRUKCJA DREWNIANA WG BRANŻY KONSTRUKCYJNEJ	120 mm
PUSTKA	150 mm
SYSTEMOWY PUSTT MONTAŻOWY DO PŁYT WRAZ Z ZAMIESNIAMI	90 mm
PŁYTA KLEIŃNO-CEMENTOWA	12,5 mm
TYNK CEMENTOWARTSKOWY, NA SIATCE ZBROJĄCEJ	5 mm

STZ07

PARKIET DREWNIANY	23 mm
PŁYTA OSB	10 mm
LEGAR	16 mm
LEGAR	11 mm
PODKŁADKA ELASTYCZNA	11 mm
IZOLACJA PRZECIWUDOROWA– FOLIA PE/V	0,2 mm
PŁYTA ŻELBETOWA WG BRANŻY KONSTRUKCYJNEJ	150 mm
FOLIA HYDROIZOLACYJNA PE	0,2 mm
PODŁOŻE DRENOWANE	100 mm
PODUSZKA ŻWIROWO – PIASKOWA STABILIZOWANA WG KONSTR.	300 mm
GRUNT RODZIMY	–

STZ08

PAPA ASFALTOWA WIERZCHNIEGO KRYCIA	4 mm
PAPA ASFALTOWA PODKŁADOWA	2 mm
PŁYTA OSB NAPRĘŻONA/NA	15 mm
PODKONSTRUKCJA RURA STALOWA	40 mm
KONSTRUKCJA NOŚNA DACHOWA ZWUTEOWNIK HEB	180 mm
PUSTKA	120+200 mm
SYSTEMOWY PUSTT MONTAŻOWY DO PŁYT WRAZ Z ZAMIESNIAMI	50mm
PŁYTA KLEIŃNO-CEMENTOWA	12,5 mm
TYNK CEMENTOWARTSKOWY, NA SIATCE ZBROJĄCEJ	5 mm

STZ09

MASTKA BETONOWA	50 mm
PODSYPKA CZEMIENIOWO-PIASKOWA 1:4	30 mm
PODŁOŻENIE Z KRYSZYWA ŁAMANEGO STABILIZOWANEGO MECHANICZNIE	150 mm
GRUNT RODZIMY	–

STZ10

PAPA ASFALTOWA WIERZCHNIEGO KRYCIA	4 mm
PAPA ASFALTOWA PODKŁADOWA	3 mm
STYROPIAN EPS 100	200 mm
FOLIA PAROIZOLACYJNA PE	–
BLACHA TRAPEZOWA	35 mm

LEGENDA:

- BETON ZBROJONY
- BETON
- GAZOBETON
- SILIKAT
- IZOLACJA TERMICZNA
- PIASEK
- GRANICA ETAPÓW
- OZNACZENIE DETALU (D1– NUMER DETALU)

LEGENDA OZNACZEŃ LITEROWYCH:
STZ01,EWD1,SR01 – ZESTAWIENIE PRZEGRÓD POZIOMYCH WG OPISU
STW01,STZ01 – ZESTAWIENIE PRZEGRÓD POZIOMYCH WG OPISU
OBO – OBUDOWA SPEŁUWKA C.O
BA1 – BALUSTRADA (1–TYP BALUSTRADY)

UWAGI:

Uwagi w części opisowej projektu

Rewizja	Opis	Data
A	Wydanie podstawowe	2013-03

SIERGIEJ studio architektury

tel/fax +48.71.332.62.30
email: +48. 604.539.771
biuro studio@siergiejstudio.pl
siedziba ul. Puszczykowska 11 lok 1, 50-509 Wrocław
ul. Brzozowa 5, 46-020 Ciarnowszy

Inwestor:
Gmina Kórnik
Plac Niepodległość 1, 62-035 Kórnik

Inwestycja:
Kompleks Edukacyjny w północnej części Gminy Kórnik
obejmujący szkołę podstawową wraz z gimnazjum oraz przedszkole wraz ze żłobkiem

adres inwestycji:
Woj. Wielkopolskie, Powiat Poznański, Gmina Kórnik, Obręb Kamionki
ul.Mieczewska / Porannej Rosy; Nr działek 406/2, 408/2, 405/2, 353/1, 351/1,1070/146,333

główny projektant / numer uprawnień: podpisy:
MGR INŻ. ARCH. GRZEGORZ SIERGIEJ 01/03/OOIA

projektant / numer uprawnień:
MGR INŻ. ARCH. GRZEGORZ SIERGIEJ 01/03/OOIA

opracowanie:
MGR INŻ. ARCH. ADAM DŁUGOSZOWSKI
MGR INŻ. ARCH. KAROLINA GAŁĄSKA - KRAWCZYK
MGR INŻ. ARCH. KATARZYNA KATAJCZAK
MGR INŻ. ARCH. MACIEJ SOCHACKI

sprawdzający / numer uprawnień:
MGR INŻ. ARCH. PAWEŁ PAWŁOWSKI 53/07/DOIA

branża:	format:	skala:	data:
ARCHITEKTURA	930x297	1:100	2013-03

nazwa rysunku:
Przekroje E-E, F-F

numer projektu:	stadium	branża	numer rysunku	rewizja
1205	- PW -	A -	15	- A