PRZEKRÓJ A–A, SKALA 1:20

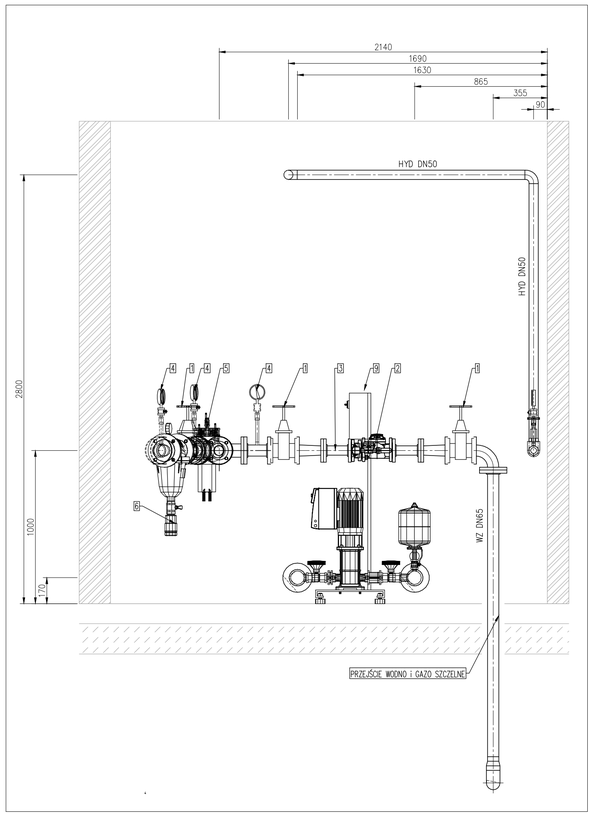

PRZEKRÓJ CB–B, SKALA 1:20

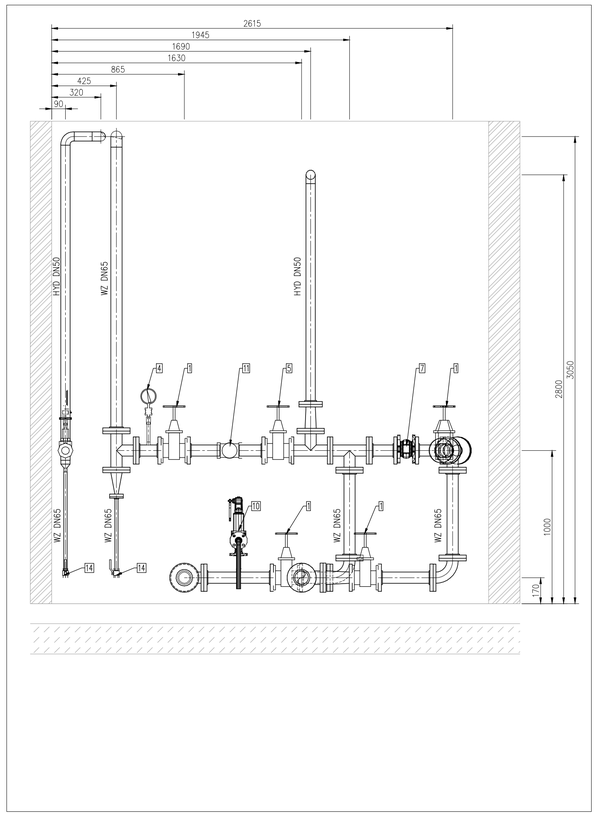

WIDOK, SKALA 1:20

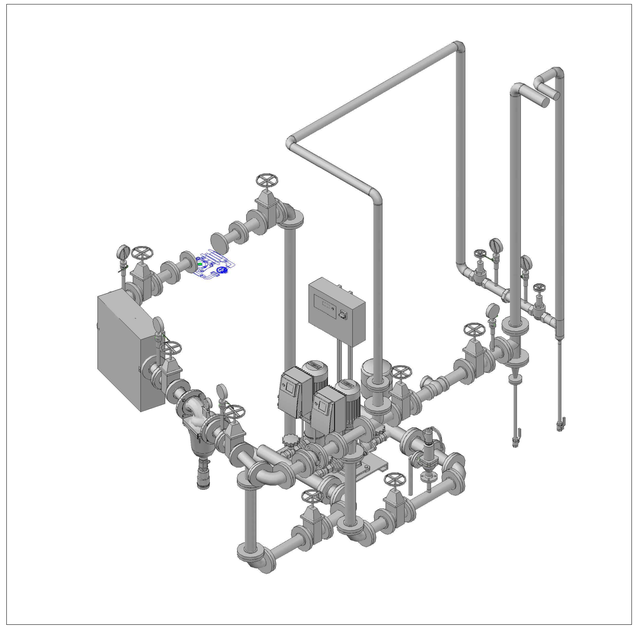

Lp.	WYSZCZEGÓLNIENIE	Ilość	Producent
1	Zasuwa kołnierzowa krótka 4000E2 DN65	8	HAWLE
2	Wodomierz MWN/WS DN50/4	1	POWOGAZ
3	Kształtka montażowo - demontażowa L=180mm typ 9810	1	HAWLE
4	Manometr glicerynowy M100-R/20G 0-25bar D=100mm	6	KFM
5	Zawór antyskażeniowy BA295-F DN65	1	HONEYWELL
6	Filtr wody F76S-F DN65	1	DANFOSS
7	Zawór zwrotny 402 DN65	1	DANFOSS
8	Kompensator ZKB DN80	2	DANFOSS
9	Zestaw hydroforowy COR-2 MVIE 803/ VR-P	1	WILO
10	Zawór bezpieczeństwa 2115 DN20	1	SYR
11	Zawór pierwszeństwa VV300 DN65	1	HONEYWELL
12	Zawór kulowy V3000MF DN50	2	DANFOSS
13	Zawór antyskażeniowy EA RV277 DN50	1	HONEYWELL
14	Zawór kulowy V3000MF DN15	2	DANFOSS

PRZEKRÓJ C–C, SKALA 1:20

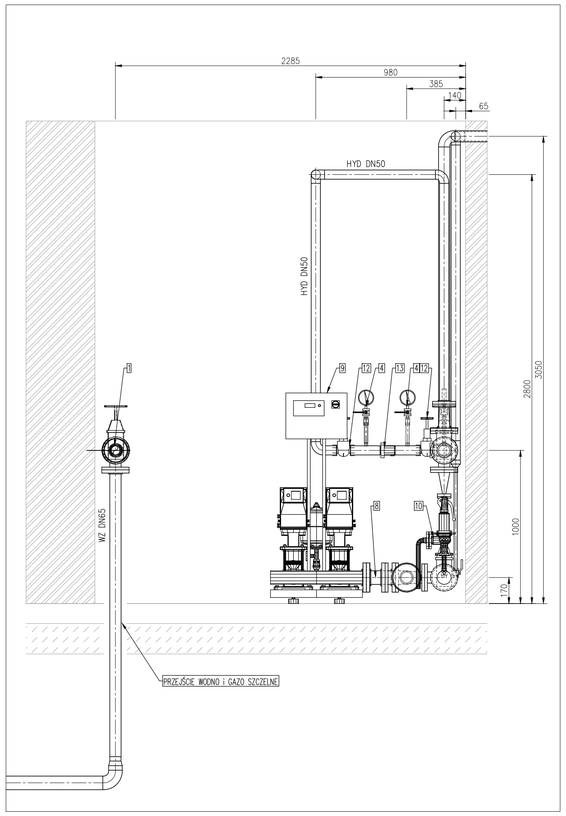

PRZEKRÓJ D–D, SKALA 1:20

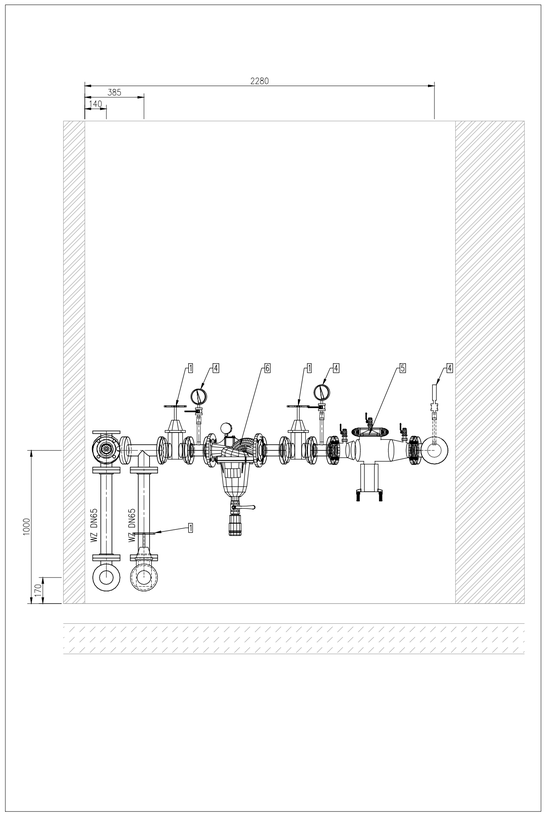

RZUT, SKALA 1:20

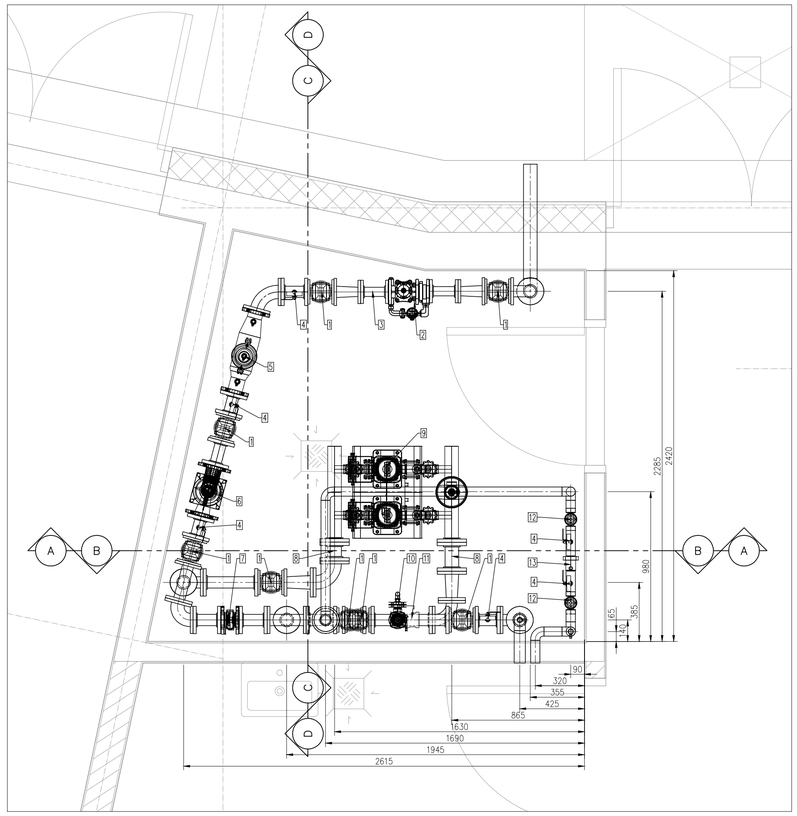

A Wydanie podstawowe 2013-03-15

Rewizja Opis Data

S I E R G I E J

s t u d i o

a r c h i t e k t u r y

tel&fax +48.71.332.62.30
mobile +48. 604.539.771
email biuro@siergiejstudio.pl
biuro ul. Puszczykowska 11 lok. 1, 50-559 Wrocław
siedziba ul. Brzozowa 5, 46-020 Ciarnowąsy

jednostka branżowa:

Pracownia Projektowa BD Group tel. 071 356 03 43
Paweł Boczar, Julita i Łukasz Donocik biuro@bd-group.pl
ul. Inżynierska 72a, 53-230 Wrocław www.bd-group.pl

inwestor:

Gmina Kórnik
Plac Niepodległości 1, 62-035 Kórnik

inwestycja:

Kompleks Edukacyjny w północnej części Gminy Kórnik
obejmujący szkołę podstawową wraz z gimnazjum oraz przedszkole wraz ze żłobkiem

adres inwestycji:

Woj. Wielkopolskie, Powiat Poznański, Gmina Kórnik, Obręb Kamionki
ul.Mieczewska / Porannej Rosy, Nr działek 406/2, 408/2, 405/2, 353/1, 351/1, 1070/146, 333

główny projektant / numer uprawnień: podpisy:

MGR INŻ. ARCH. GRZEGORZ SIERGIEJ 01/03/OOIA

projektant / numer uprawnień:

MGR INŻ. AGATA CISOWSKA 122/DOŚ/11

opracowanie:

MGR INŻ. PAWEŁ BOCZAR
DR INŻ. ŁUKASZ DONOCIK
INŻ. ANDRZEJ NAJDA

sprawdzający / numer uprawnień:

MGR INŻ. MAGDALENA KORS 74/DOŚ/05

branża	format	skala	data
SANITARNA	841x594	1:20	2013-03-15

nazwa rysunku:

Hydrofornia z przyłączem. Przekroje Gimnazjum

numer projektu	studium	branża	numer rysunku	rewizja
1205	- PW -	S -	P01 -	A

Format "A1" zgodny z normą PN-80/N-01681. Rysunek techniczny. Formaty arkuszy.