TP0.3

Obudowa metalowa wnękowa – 6x24/IP43–IK08/drzwi płaskie, transparentne, zamykane na klucz

3L+N, 230V/400V, 50Hz, 100A

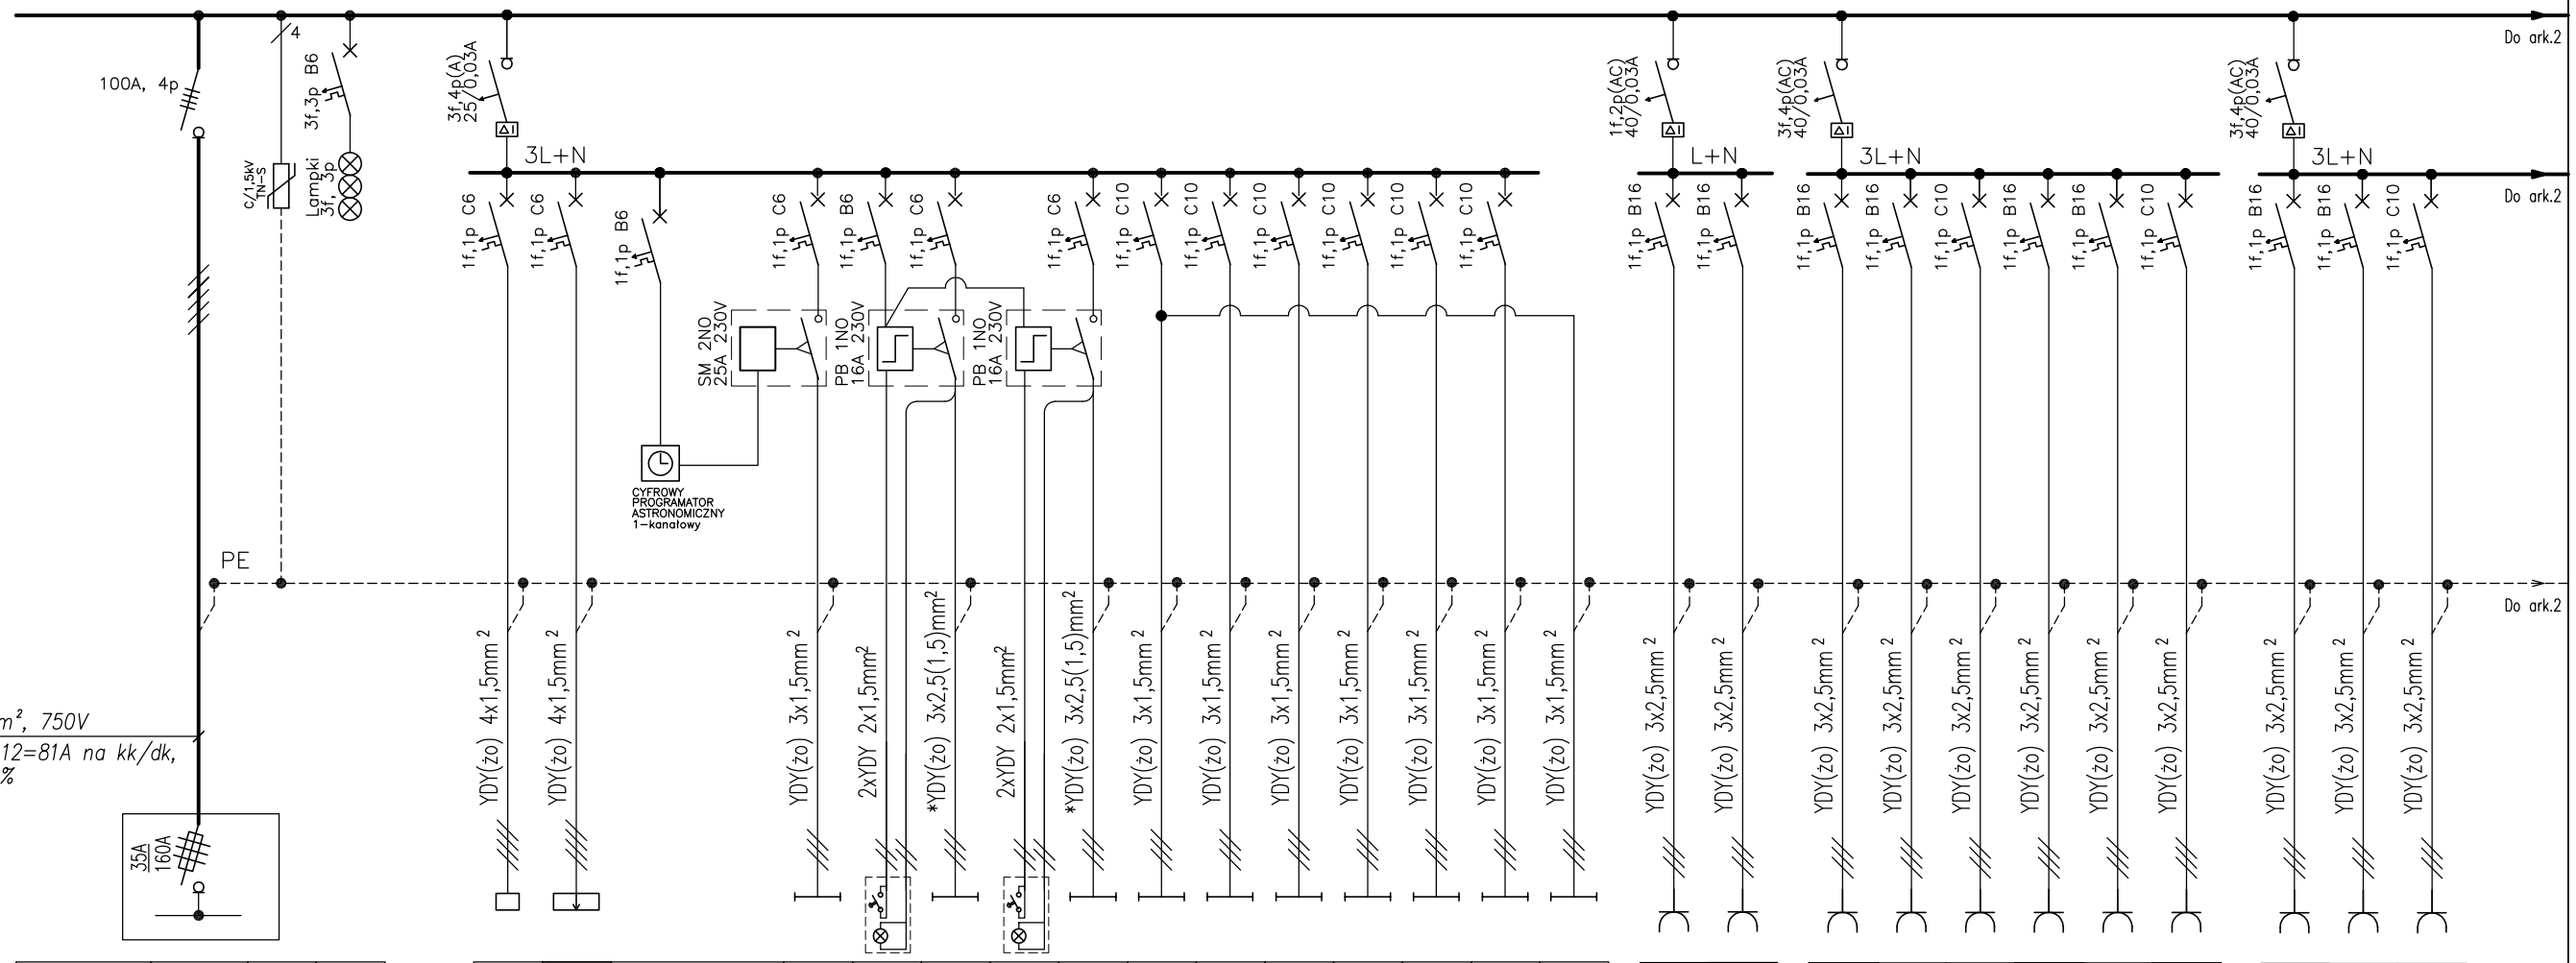

NR OBWODU	–		
ODBIORNIK ELEKTRYCZNY	WLZ – zasilanie z tablicy RGS	ochrona przepięciowa	kontrola napięcia
MOC [kW]	–		

OE1	OE2	–	O1	–	O2	–	O3	O4	O5	O6	O7	O8	O9	O10
oświetlenie awaryjne ewakuacyjne	oświetlenie awaryjne ewakuacyjno–kierunkowe	sterowanie oświetleniem	oświetlenie komunikacja – schody	sterowanie oświetleniem – tablica TSOG – pom.B–0.03	oświetlenie pom. A–0.32	sterowanie oświetleniem – tablica TSOG – pom.B–0.03	oświetlenie pom. A–0.32	oświetlenie pom. A–0.33	oświetlenie pom. A–0.34	oświetlenie pom. A–0.35	oświetlenie pom. A–0.36	oświetlenie pom. A–0.37	oświetlenie pom. A–0.38	oświetlenie pom. pod schodami
0,1	0,1	–	0,1	–	0,6	–	0,6	0,8	0,8	0,8	0,8	0,8	0,8	0,2

G1	G2	G3	AV1	P1	G4	AV2	P2	G5	AV3	P3
gniazda wtykowe ogólne pom. A–0.32, pod schodami	gniazda wtykowe ogólne pom. A–0.32	gniazda wtykowe ogólne pom. A–0.33	gniazda wtykowe ogólne pom. A–0.33	gniazdo wtykowe – projektor pom. A–0.33	gniazda wtykowe ogólne pom. A–0.34	gniazda wtykowe ogólne pom. A–0.34	gniazdo wtykowe – projektor pom. A–0.34	gniazda wtykowe ogólne pom. A–0.35	gniazda wtykowe ogólne pom. A–0.35	gniazdo wtykowe – projektor pom. A–0.35
2,0	2,0	2,0	2,0	1,0	2,0	2,0	1,0	2,0	2,0	1,0

ETAP 1

TN-S Samoczynne wyłączanie zasilania/wyłączniki różnicowoprądowe

* Instalacje obwodów oświetlenia pomieszczeń wykonać przewodami typu:
YDY(żo) 3x2,5mm²– do pierwszej oprawy,
YDY(żo) 3x1,5mm² – do kolejnych opraw.

Rewizja	Opis	Data
A	Wydanie podstawowe	2013-03

SIERGIEJ studio architektury

tel/fax +48.71.332.62.30
mobile +48. 604.539.771
email studio@siergiejstudio.pl
biuro ul. Puszczykowska 11 lok 1, 50-559 Wrocław
siedziba ul. Brzozowa 5, 46-020 Czarnowąsy

jednostka branżowa:
CORRENTEA Biuro Projektowe Branża Elektryczna
Krystyna Stanclik
BIURO: 50-570 Wrocław, ul. J.Kukuczki 11/1, tel. 500 03 16 21

inwestor:
Gmina Kórnik
Plac Niepodległości 1, 62-035 Kórnik

inwestycja:
Kompleks Edukacyjny w północnej części Gminy Kórnik
obejmujący szkołę podstawową wraz z gimnazjum oraz przedszkole wraz ze żłobkiem

adres inwestycji:
Woj. Wielkopolskie, Powiat Poznański, Gmina Kórnik, Obręb Kamionki
ul.Mieczewska / Porannej Rosy Nr. Działek 406/2, 408/2, 405/2, 353/1, 351/1, 1070/146, 333

główny projektant / numer uprawnień: podpisy:
MGR INŻ. ARCH. GRZEGORZ SIERGIEJ 01/03/OOIA

projektant / numer uprawnień:
MGR INŻ. KRYSTYNA STANCLIK 172/DOŚ/09

opracowanie:
MGR INŻ. MARCIN MERTUSZKA
MGR INŻ. PAWEŁ SIKORA

sprawdzający / numer uprawnień:
MGR INŻ. MARIA PAWLIK 255/81/WBPP

branża:	format:	skala:	data:
ELEKTRYCZNA	-	%	2013-03

nazwa rysunku:
Schemat tablicy TP0.3

numer projektu	stadium	branża	numer rysunku	rewizja	arkusz
1205	- PW -	E -	ES10 -	A	1/2